

Gold Acker

866

47

778


946

Welderstraße

1365

1367

1369

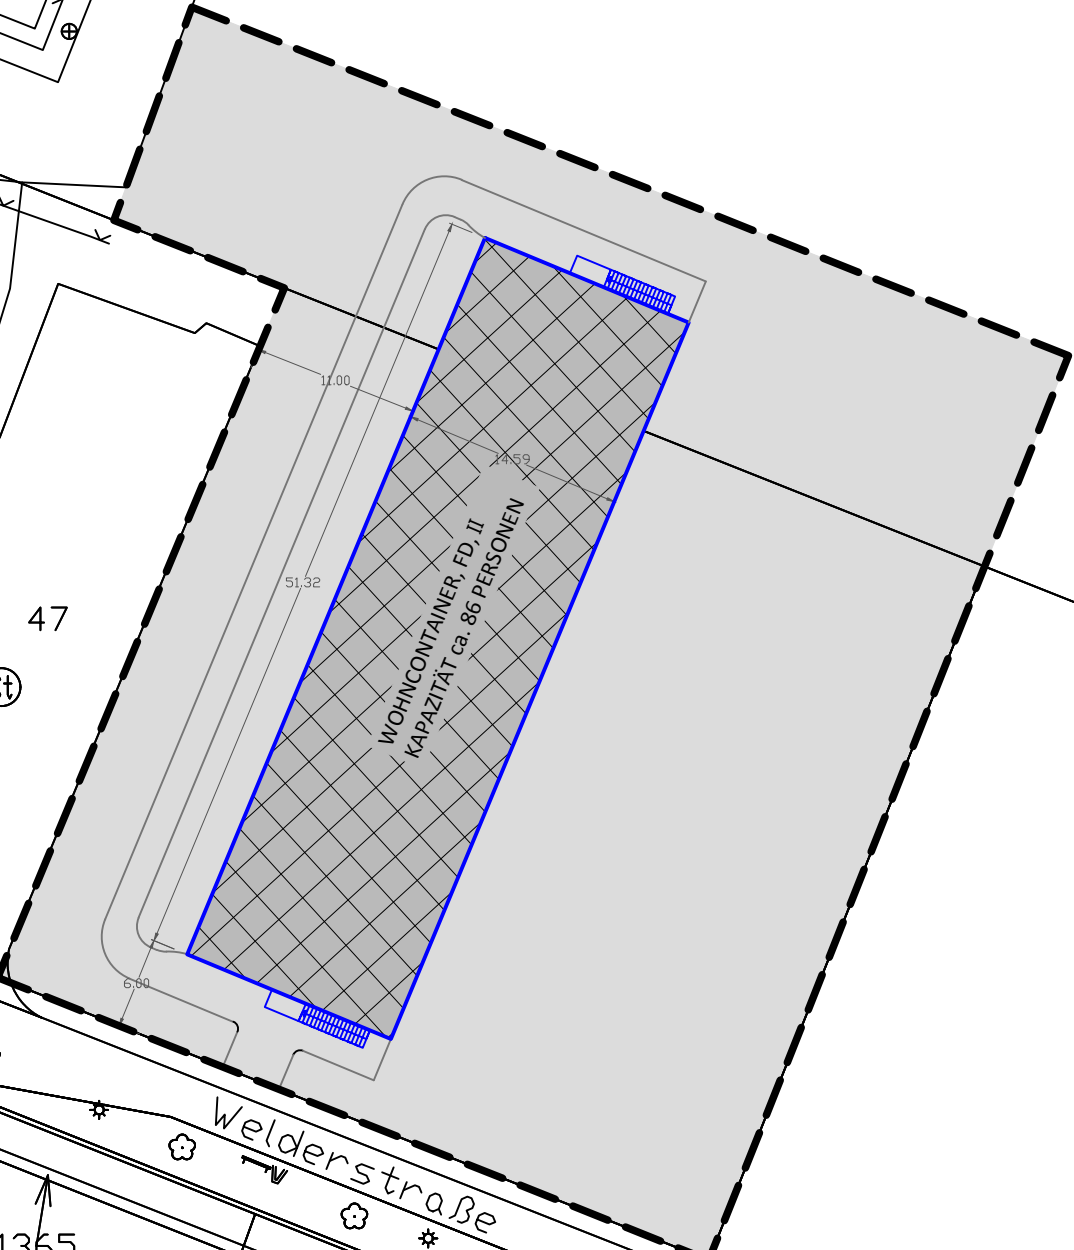

STADT NEUSS
GEBÄUDEMANAGEMENT NEUSS

ERRICHTUNG ASYLBEWERBERUNTERKUNFT
WELDERSTRASSE

LAGEPLAN ALTERNATIVE
INSGESAMT 86 PLÄTZE (86 CONTAINER)

ABT. PLANUNG UND NEUBAU

PLANNUMMER

MASSSTAB 1:500

GEZEICHNET L.Sch

ERSTELLT 10.02.16

GEÄNDERT 17.03.16

1	2	3	4	5	6	7	8	9	10	11
---	---	---	---	---	---	---	---	---	----	----

WIRTSCHAFTSEINHEIT