


Obergeschoss

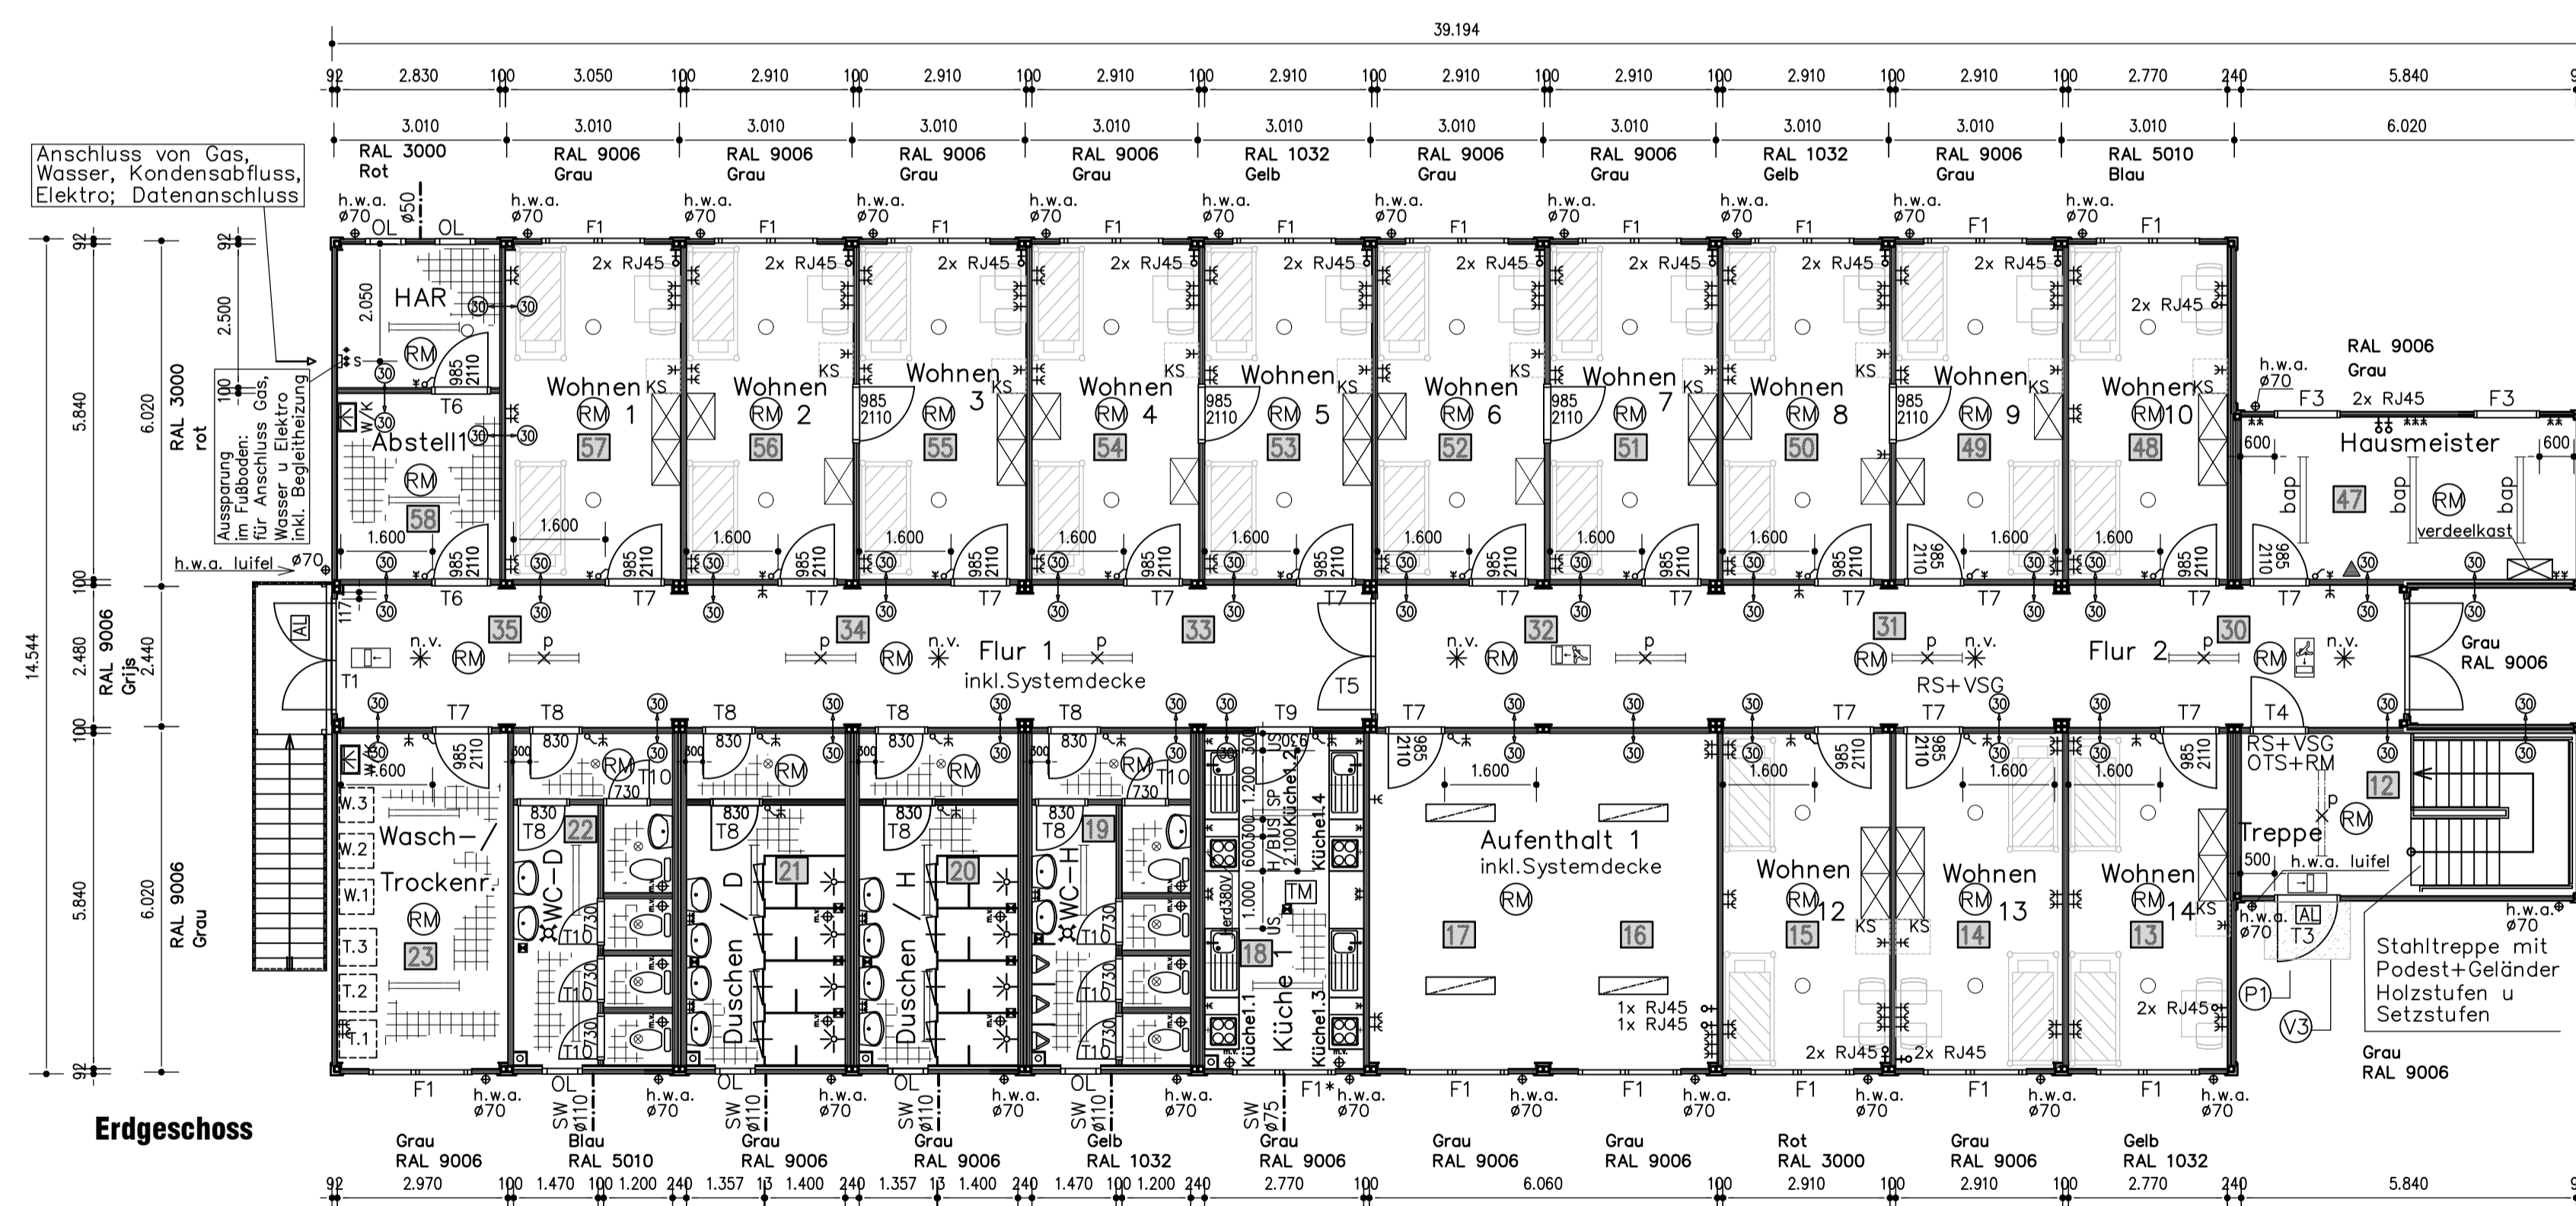

Erdgeschoss

Material-Bezeichnung	Material	Farbe
Innenbeschulung	Thermoelement	RAL 9006/3000/5010/1032
Türen	Spanplatte	White Hessian
Flurwände	Gipskarton	Topexiert Weissgrau
Dachrandprofil	Blechprofil	Merlin Grey
Fussboden	Stahlbeton	
Fußbodenbelag	Linoleum Veneto	1871-663
Wandputz	Aluminium	Weiss
Küchen, Sanitär, Wascht	Fliesen	Weiss
Abstell r., HAR, Techn.	Kunststoff	Weiss
Außenputz	Aluminium	Weiss
Türen (allg./Flur)	Stahlzarge/Kabe	Weiss (Tür holzoptik)
Falltüre	Kunststoff	Grü
Dachdeckung	EPDM	Schwarz
Dach in Dg d=151mm (SAB)	Thermoelement	Weiss RAL 9002
Decke in EG (SAB)	Thermoelement	Weiss RAL 9002
Systemdecke, Flur, Aufent	Minerale	Weiss
Sackelrandprofil	Blechprofil	Merlin Grey
Innentreppe/ Holzstufen	Stahl/ Buche	Dunkelgrau RAL7016
Ausstentreppe	Stahl	verzinkt

- * Rauminnenhöhe d. konstruktiven Decke= 2,80m; U.K. Systemdecke= ca.2,45m (Flur im EG und OG)
- * Zentralheizung (Brennwert) inkl. Verrohrung u. Heizkörper Abgasrohr über Dach geführt
- * Sicherungskasten, 400V; Zähler=boislets
- * Spiegelrosterleu.(Einbau) 2X36W, Präsenzmelder
- * Spiegelrosterleu.(Aufbau) 2X36W,
- Rundleuchte
- Kugeluchte
- Einpoliger Schalter mit
- Einfach - Schuko - Wandsteckdose
- Doppel-Schuko-Wandsteckdose
- Einfach-Schuko-Wandsteckdose
- RJ 45 Dosen
- Mech.Ventilation (in Dusche mit Feuchte sensor)
- Außenleuchte, Flächenstrahler LED, IP54
- ballwurficher, IP54, mit Dämmungsschalter

- * WC-Anlagen ausgestattet: je WC Kabine mit Bürste, WC Papierrollenhalter
- * je Waschtisch, Kristall-Wandspiegel, Papiersepende, Seifenspender, wandhängender Abfallkorb
- * Duschen mit Fb. Vertiefung jü mit Duschkopff+Mischbatterie; Duschraum D und H mit Volkerwänden mit Abtrennung;
- * Abluftanlage (mech.Lüfter) in Küche, Wasch-, u Duschräume
- * Küchenzeilen je ausgestattet mit: Spülbecken (SB)+Abtropffische, Arbeitsplatte
- * 4 Platten-Herd (H/B) mit Backofen; Unterschrank (US)
- * K.S. Küchischrank (= bauselts); Anschlüsse=Erent/DB
- * Sanitärraum mit Waschtische+Toilette
- * Wände: Fliesen bis o.k. Decke
- * Fussboden: Fliesen
- * HWA Regenwasserfallrohre ø70
- T7= Innentür; Schallschutz 37dB(A); (LM)1000x2125mm; inkl. PZ; Edelstahldrücker
- T8= Innentür (NL); 830x2115mm; Standarddrücker; (LM) 880x2160mm
- T9= Innentür (NL); 930x2115mm; Standarddrücker; (LM) 980x2160mm
- T10=Innentür (NL); 730x2115mm; WC-Garnitur
- T11= Innentür; 216 Lochmaß (LM) 2000x2250mm; inkl. Belüftung
- * PZ ohne Schliessanlage für Schlafzimmer
- * gleichschliessende PZ=(Aussentüren) (WC,Dusche, Küche, Aufenthalt/Wachraum) (Technik, Hausmeister, Sozial)

- Übersicht - Konstruktionen:
- Aussenwandaufbau (Schnitt3): (Von Innen nach Aussen): 12mm Spanplatte (Agnes One Step) / Luftzwischenraum 80mm Thermoelent SAB
- Innenwandaufbau! - F30 (Flur, Technik, Treppe) (Von Innen nach Aussen): 12,5mm Gipsbänklung 60mm Mineralwolle 35kg/m2 75mm Metallständerprofil
- Innenwandaufbau2 (Allgemein): wie Innenwand 1. jedoch mit Holzständer und Spanplattenpaneele, Weiss
- F1= Kunststoff-Fenster DK/Fest; (Lochmass LM:1785x1560) integrierte Rolläden, Weiss; Rettungswegöffnung 0,9x1,2m
- F2= wie F1, jedoch mit Drehsperre
- F3= Kunststoff-Fenster DK; (Lochmass LM:1140x2250mm)
- F4= wie F3, jedoch mit Drehsperre
- * Fliegengitter in Küchenfenster
- OL= Oberlicht-Fenster; Kipp; (Lochmass LML:700x500mm)

- * inkl. Blitzschutzinstallation
- * Aussenwandaufbau (Schnitt3):
- * inkl. funkvernetzte Rauchmelder in Wohnräumen, Flur...
- * inkl. Feuerlöscher in Technik, Flur, Küchen
- * Aussenkonstr. entspr. Mindestanforderung Enev2014
- * 80mm Thermoelent SAB
- * inkl. Sicherheitsbeleuchtung (nv) u. Rettungswegleuchte
- * 2st Vordächer (V) bis (V2) 1,5x3m. (boei Merlin Grey)
- * 1st Vordächer (V3) ca. 1,5x1,5. (boei Merlin Grey)

E.Rent Raumsysteme GmbH Zeichnungsname: **Angebotzeichnung**

E.Rent Raumsysteme GmbH T 05459 - 93330
Talstraße 50 F 05459 - 9333-33
48477 Hörstel E info@e-rent-raumsysteme.de

Zeichnungs-Nr.: **17 DS06-060-001** Blatt: **OF 01**

Ang.-Nr.:	Auftraggeber: Stadt Neuss	GEÄNDERT
Projekt-Nr.:	Projektname: Standort 1	
Datum: 15-02-2017	Gez.: F.L. Maßstab: 1:100/125 Format: A1 Maße in mm	