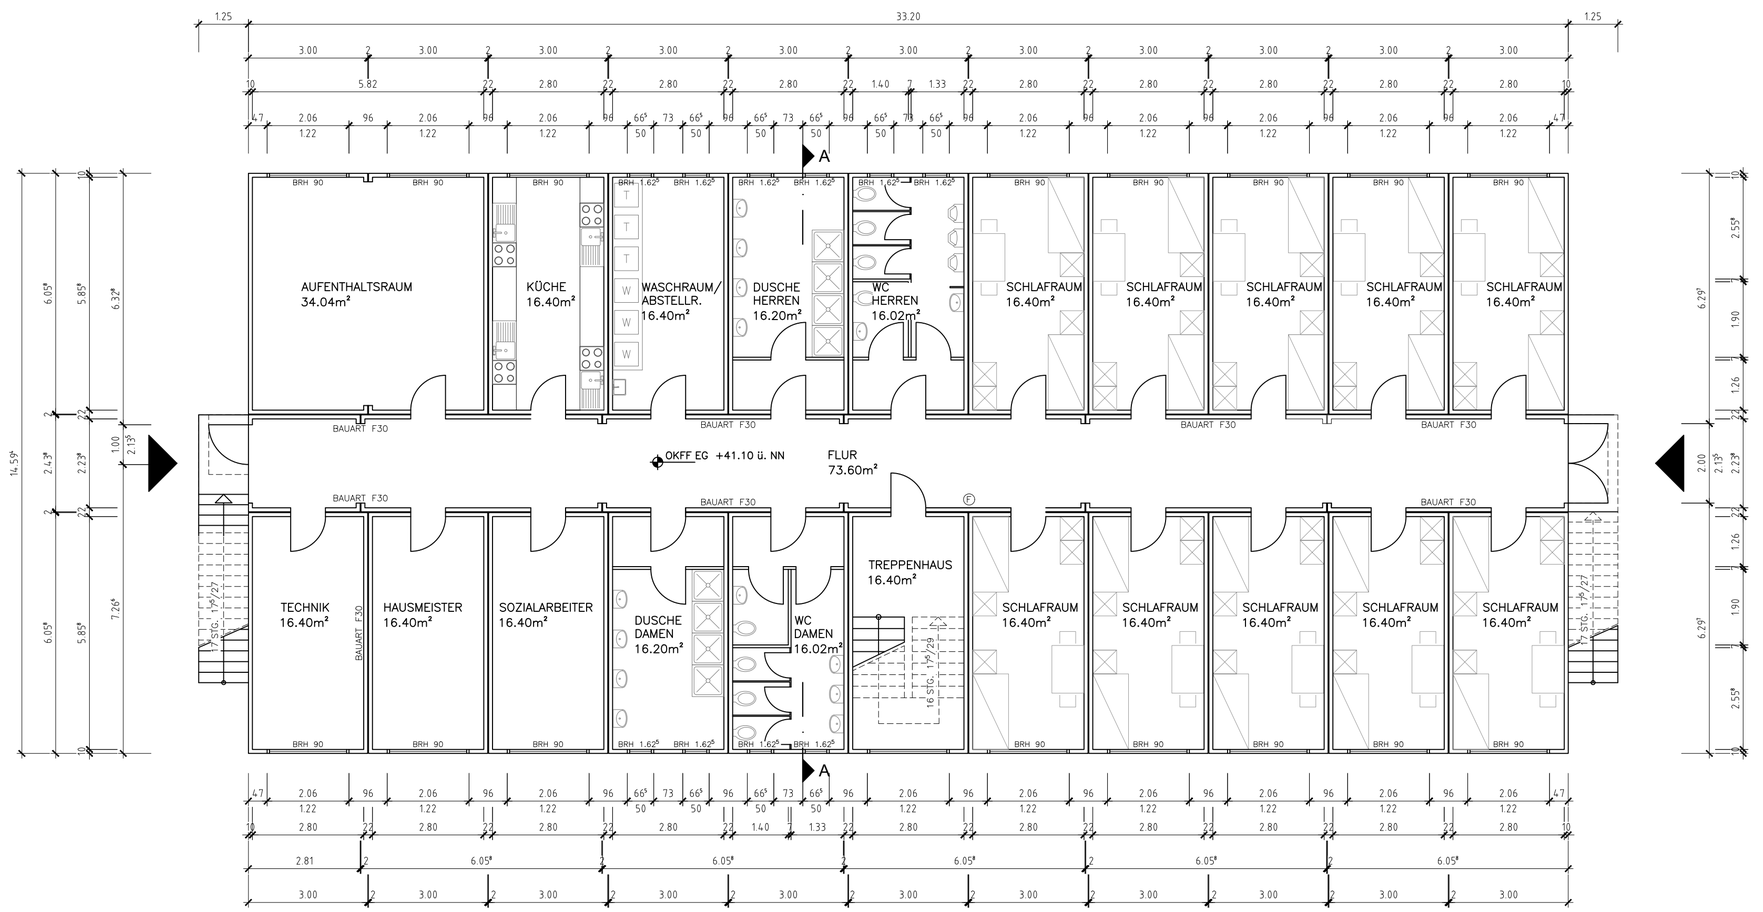

ERDGESCHOSS

28 CONTAINER

VORABZUG

INDEX	DATUM	NAME	ÄNDERUNG

STADT NEUSS
GEBÄUDEMANAGEMENT NEUSS

ERRICHTUNG ASYLBEWERBERUNTERKUNFT
CORNELIUSWEG

GRUNDRISS ERDGESCHOSS
INSGESAMT 48 PLÄTZE (56 CONTAINER)

PLANNUMMER

MASSSTAB 1:100

GEZEICHNET SW

LEITER ABT. PLANUNG UND NEUBAU

ERSTELLT 15.09.15

GEÄNDERT

1 2 3 4 5 6 7 8 9 10 11

WIRTSCHAFTSEINHEIT

AutoCAD A2 594mm x 420mm