

Aufbau Weg

2,5 cm Splitt 0/15
 5,0 cm Splitt 0/16
 35,0 cm Kalksteinschotter
 Geotextil


**Aufbau Absetzbecken
 und Abscheidebecken**

8 cm Betonsteinpflaster
 2 mm Dichtungsbahn

Aufbau Versickerungsbecken

Rasensaat
 50 cm bindiger Boden $k_f=10^{-8}$ m/s

Rand Fahrgasse

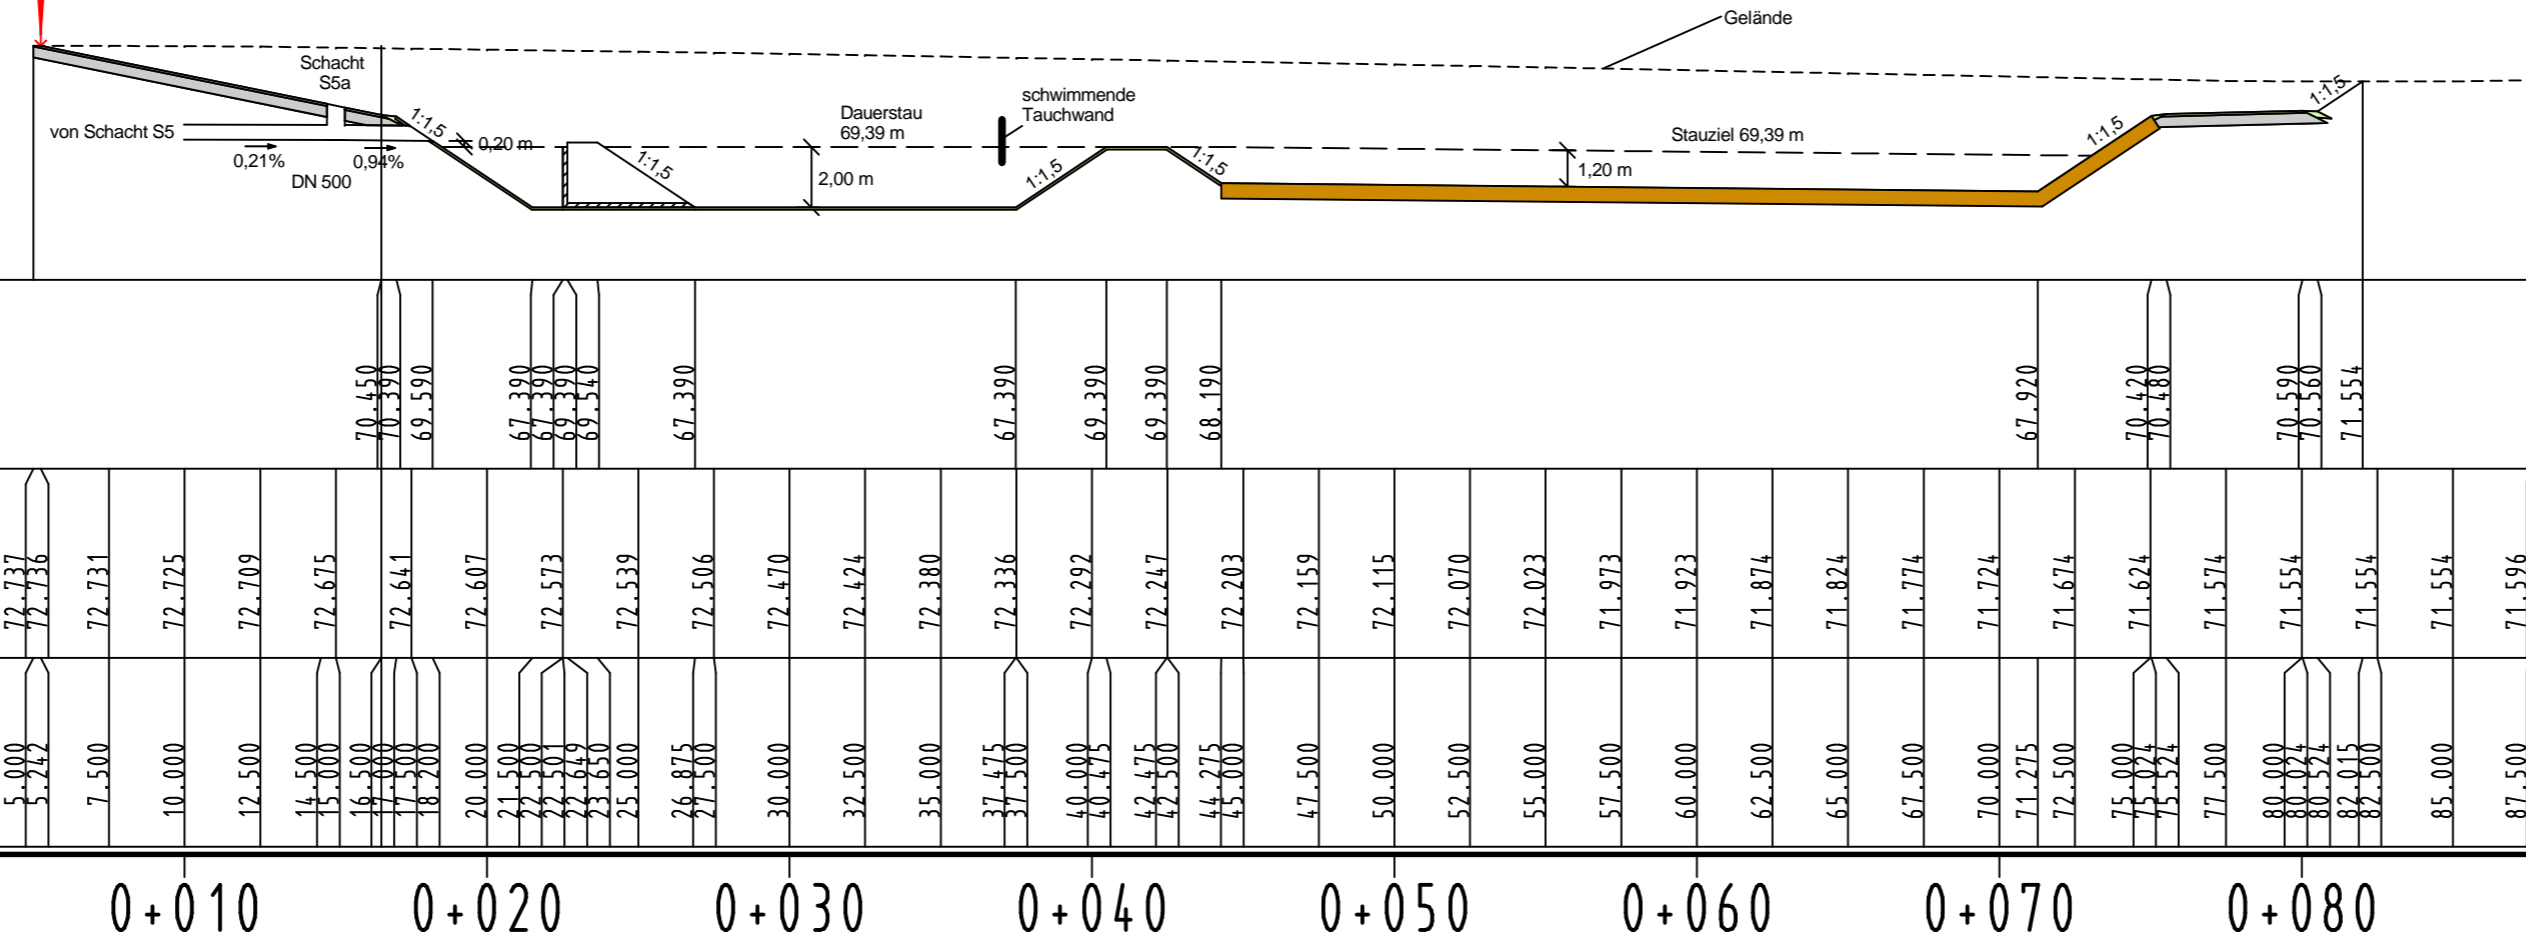

Satzungsgemäß ausgelegt

in der Zeit vom _____
 bis _____

in der Gemeinde _____

Zeit und Ort der Auslegung des Planes
 sind rechtzeitig vor Beginn der
 Auslegung ortsüblich bekannt gemacht worden.

Gemeinde: _____

(Dienstsiegel)

(Unterschrift)



**Regionalniederlassung
 Niederrhein**

Straßen.NRW
Landesbetrieb Straßenbau Nordrhein-Westfalen



Straße	von NK / Abschnitt	nach NK / Abschnitt	Stationsbereich	Projekt-Nr.				
A 46	4805070	4805012		48-3068				
Nächster Ort : Grevenbroich - Hemmerden				<table border="1" style="width: 100%; border-collapse: collapse;"> <tr> <td style="width: 50%;">Unterlage</td> <td style="width: 50%;">Blatt Nr.</td> </tr> <tr> <td style="text-align: center; font-size: 1.2em;">8</td> <td style="text-align: center; font-size: 1.2em;">SQ</td> </tr> </table>	Unterlage	Blatt Nr.	8	SQ
Unterlage	Blatt Nr.							
8	SQ							
<p>A 46 Erweiterung der bewirtschafteten Rastanlage "Vierwinden Nord"</p>				Ersatz für				
<p>Planfeststellung</p>				Bau-km				
ges. Bau-km				Sickerbecken				
Art der Änderung:				Maßstab : 1 : 250				
<p>Aufgestellt: Mönchengladbach, den 10.12.2013 Der Leiter der Regionalniederlassung Niederrhein</p> <p style="text-align: right;">i.  (Gerhard Decker)</p>								