Blattabmessungen: 1.300 x 594 mm

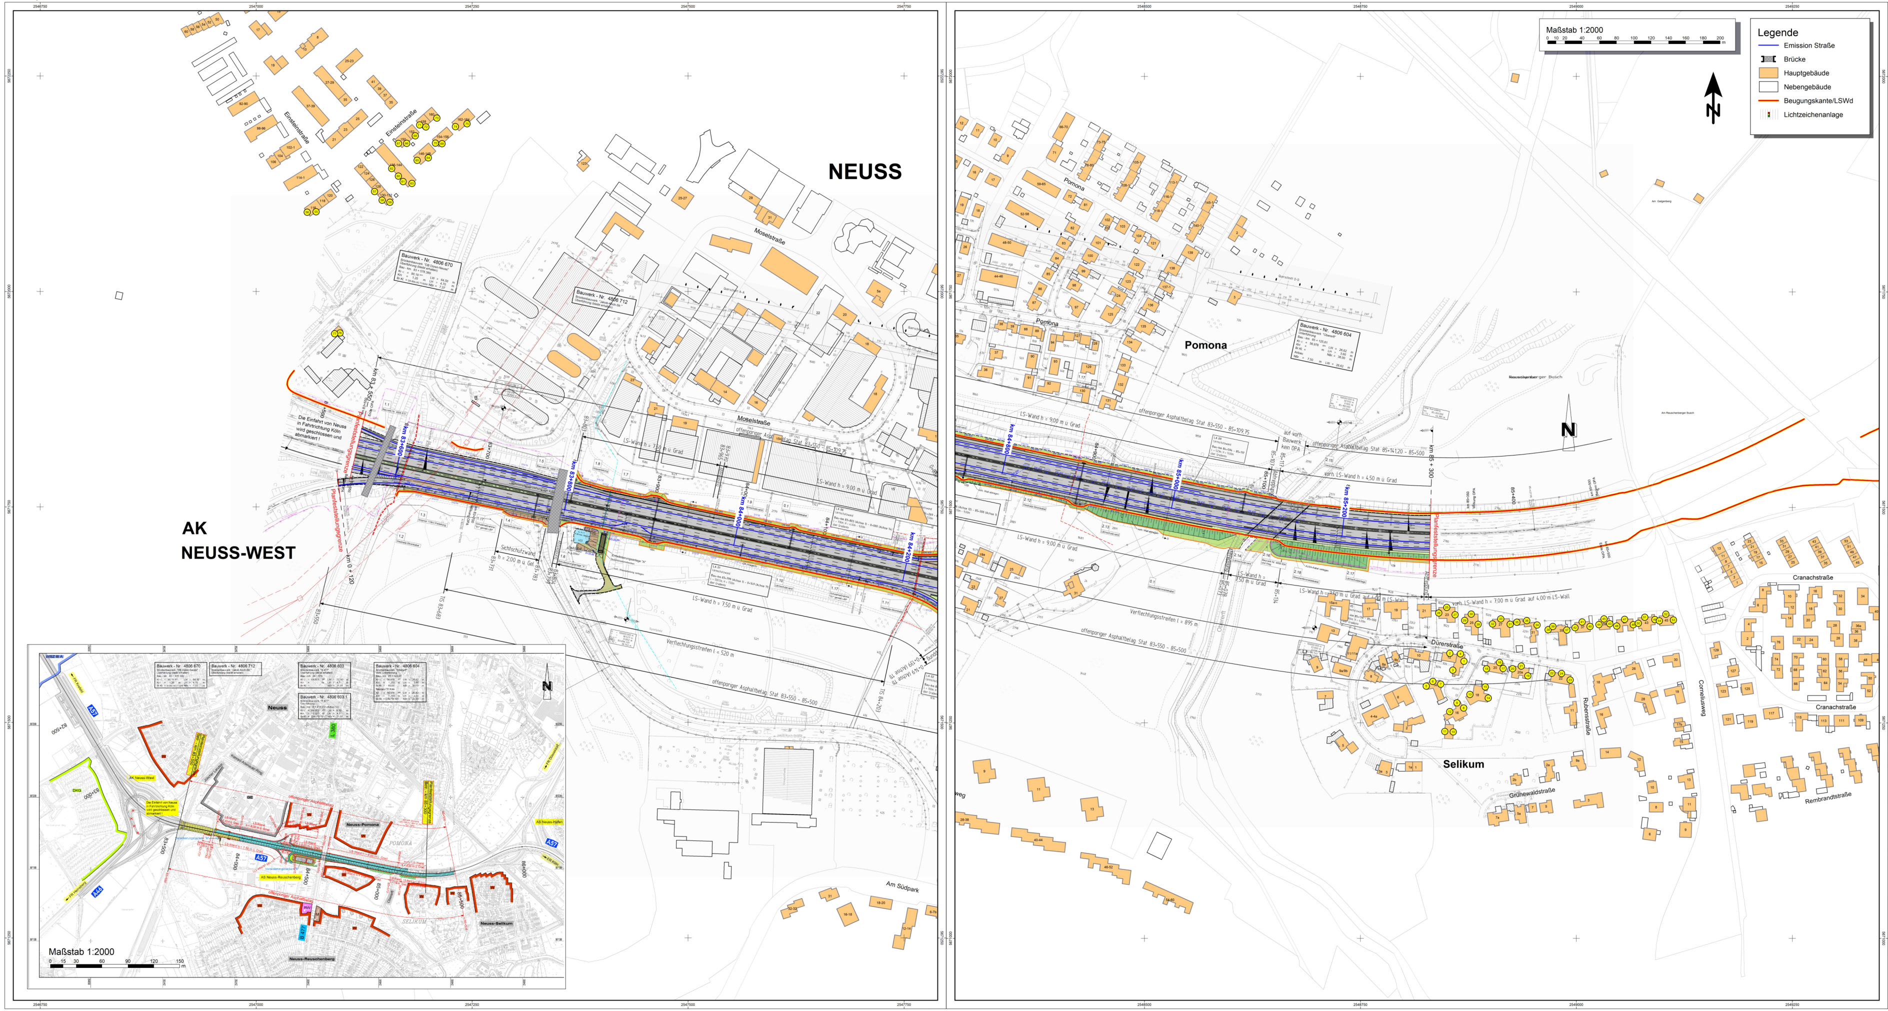

Zeichenerklärung

Planung

- Einschnittsböschung
- Mulde mit Fließrichtung
- Straßennebenflächen
- Fahrbahn mit Achse
- Bankett
- Dammböschung
- Entwässerungsgraben mit Fließrichtung
- Weg, Wassergebunden
- Brücke mit Widerlager
- Neigungsbrechpunkt mit Angabe von Ausrundungshalbmesser, Längsneigung und Abstand zum nächsten Neigungsbrechpunkt
- Gradientenhochpunkt
- Gradiententiefpunkt
- Querneigung

Regelungsverzeichnis

- Nr. im Regelungsverzeichnis

Immissionsschutz

- Lärmschutzwand
- Lärmschutzwall
- Objekt-Nr. ohne / mit Grenzwertüberschreitung
- Gebäudeseiten mit Grenzwertüberschreitung
- Außenwohnbereich ohne / mit Grenzwertüberschreitung (B=Balkon, T=Terasse, F = Freisitz)
- Zahl der passiv zu schützenden Stockwerke höchster Pegel Tag/Nacht in dB (A)

Verwaltung

- Gemarkungsgrenze
- Flurgrenze
- Flurstücksgrenze

Sonstiges

- freizuhaltendes Sichtfeld
- Baumfällung
- Rückbaufläche
- Gebäudeabbruch
- Schutzmaßnahme nachrichtlich übernommen aus LBP
- Ausgleichs-/Ersatzmaßnahme
- Baufeldgrenze

Versorgungseinrichtungen (vorhanden / geplant)

- Trinkwasserleitung
- Gasleitung
- E-Freileitung
- E-Leitung
- Fernmeldekabel

Entwässerung (vorhanden / geplant)

- Regenwasserleitung DN 300 mit Angabe von Fließrichtung
- Straßenablauf mit Anschlussleitung
- Prüfschacht

Satzungsgemäß ausgelegen

in der Zeit vom ______

bis ______

in der Gemeinde ______

Zeit und Ort der Auslegung sind rechtzeitig vor Beginn der Auslegung ortsüblich bekannt gemacht worden.

Gemeinde: ______

(Dienstsiegel)

(Unterschrift)

1 2 3

IBK SCHALLIMMISSIONSSCHUTZ
Beratung - Messung - Planung - Bauleitung - Gutachten
Feldstraße 85
52477 Alsdorf-Hoengen
Tel.: 02404 - 55 65 52
Fax: 02404 - 55 65 49
mail@ibk-schallimmissionsschutz.de
www.ibk-schallimmissionsschutz.de www.ibk-schall.de
Dipl.-Ing. S. Kadansky-Sommer

Schalltechnische Untersuchung
Nr. SNRWKR/09/19/VL/002
Stand: 21.05.2019

SoundPLAN Version 8.1
mit Update vom 09.05.2019
Bearbeiter: Kadansky-Sommer, Mettig

Regionalniederlassung Niederrhein
Projektgruppe BAB
Breitenbachstr. 90 - 41065 Mönchengladbach

Straßen.NRW. Landesbetrieb Straßenbau Nordrhein-Westfalen

Projekt-Nr. 48 - 7028

Nr.	Art der Änderung	Datum	Zeichen

FESTSTELLUNGSENTWURF

Landesbetrieb Straßenbau Nordrhein-Westfalen

Straße: A 57 Station: 83+550 - 84+500

PROJIS-Nr.:

Unterlage 7 / Blatt 2a
(ersetzt Blatt 2)
Lageplan zur Berechnung
Gebäude außerhalb der Baumaßnahme
Schalltechnische Maßnahmen
M = 1 : 2000

Ausbau der A 57

zwischen AK Neuss-West und AS Neuss-Hafen
Bau-km 83+550 - 85+300

Aufgestellt:

Mönchengladbach, den 03.04.2020
Der Leiter der Projektgruppe BAB

i.A. gez. Mpasios
(Athanasios Mpasios)