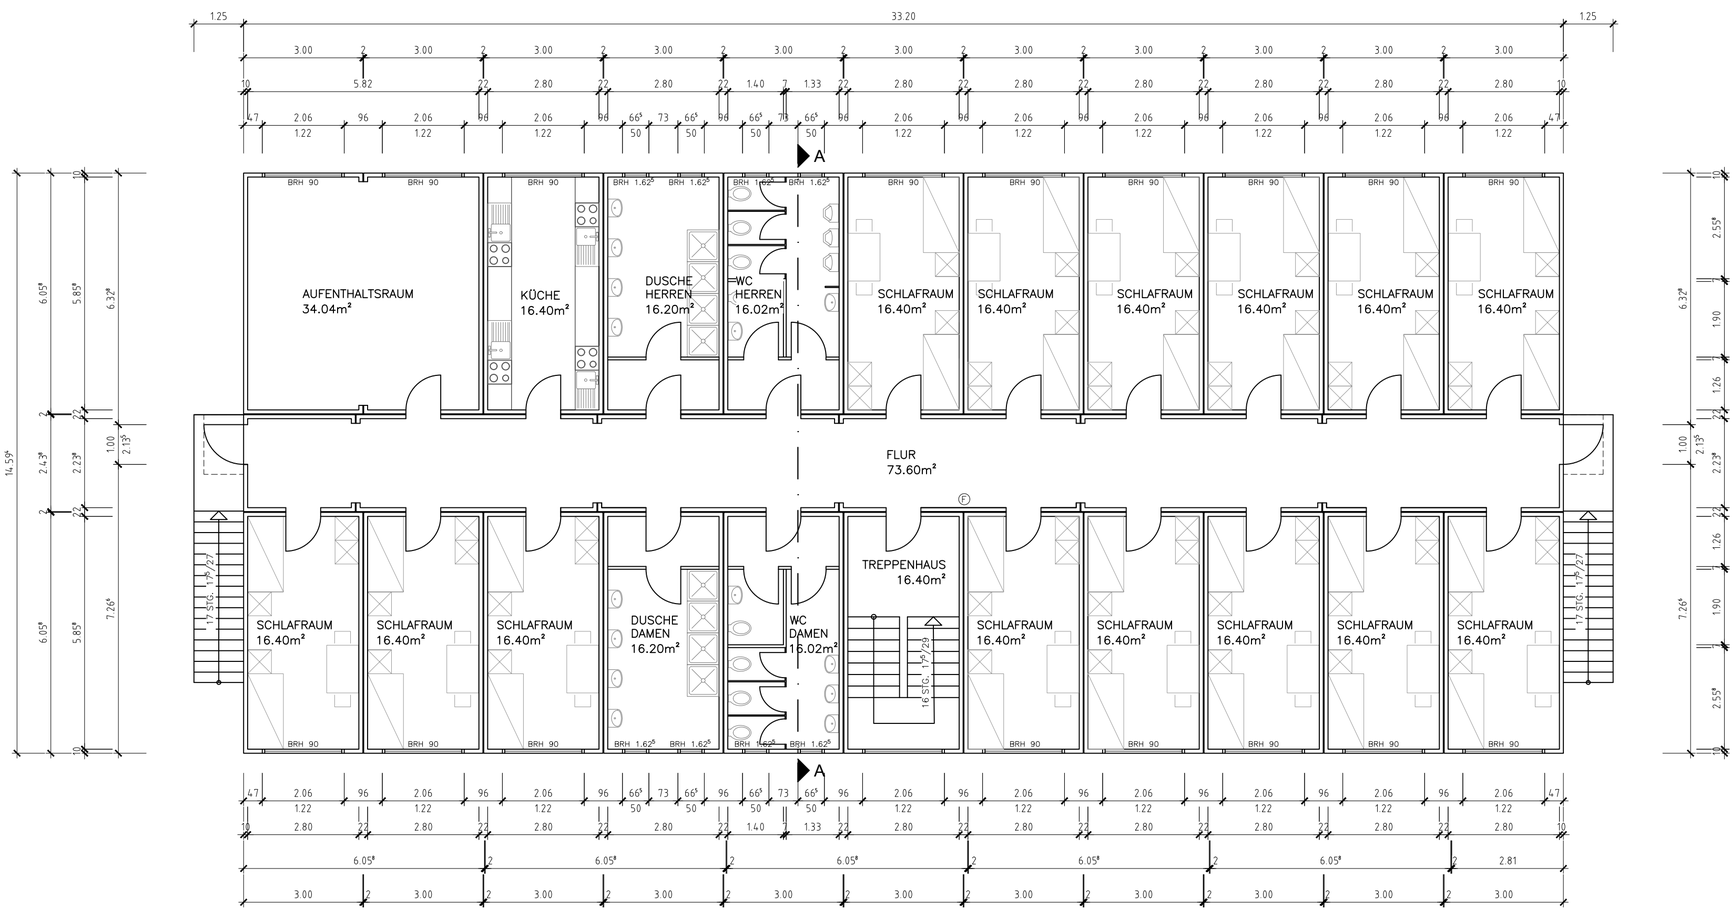

OBERGESCHOSS

28 CONTAINER

N

VORABZUG

INDEX	DATUM	NAME	ÄNDERUNG

STADT NEUSS
GEBÄUDEMANAGEMENT NEUSS

ERRICHTUNG ASYLBEWERBERUNTERKUNFT
CORNELIUSWEG

GRUNDRISS OBERGESCHOSS
INSGESAMT 48 PLÄTZE (56 CONTAINER)

LEITER
ABT. PLANUNG UND NEUBAU

PLANNUMMER

MASSSTAB 1:100

GEZEICHNET SW

ERSTELLT 15.09.15

GEÄNDERT

WIRTSCHAFTSEINHEIT

1	2	3	4	5	6	7	8	9	10	11

AutoCAD A2 594mm x 420mm