TOP/Seite

APS 40 - 2015 - 5
Bebauungsplanentwurf Nr. 162/2
Seite 1 von 1

TOP/Seite

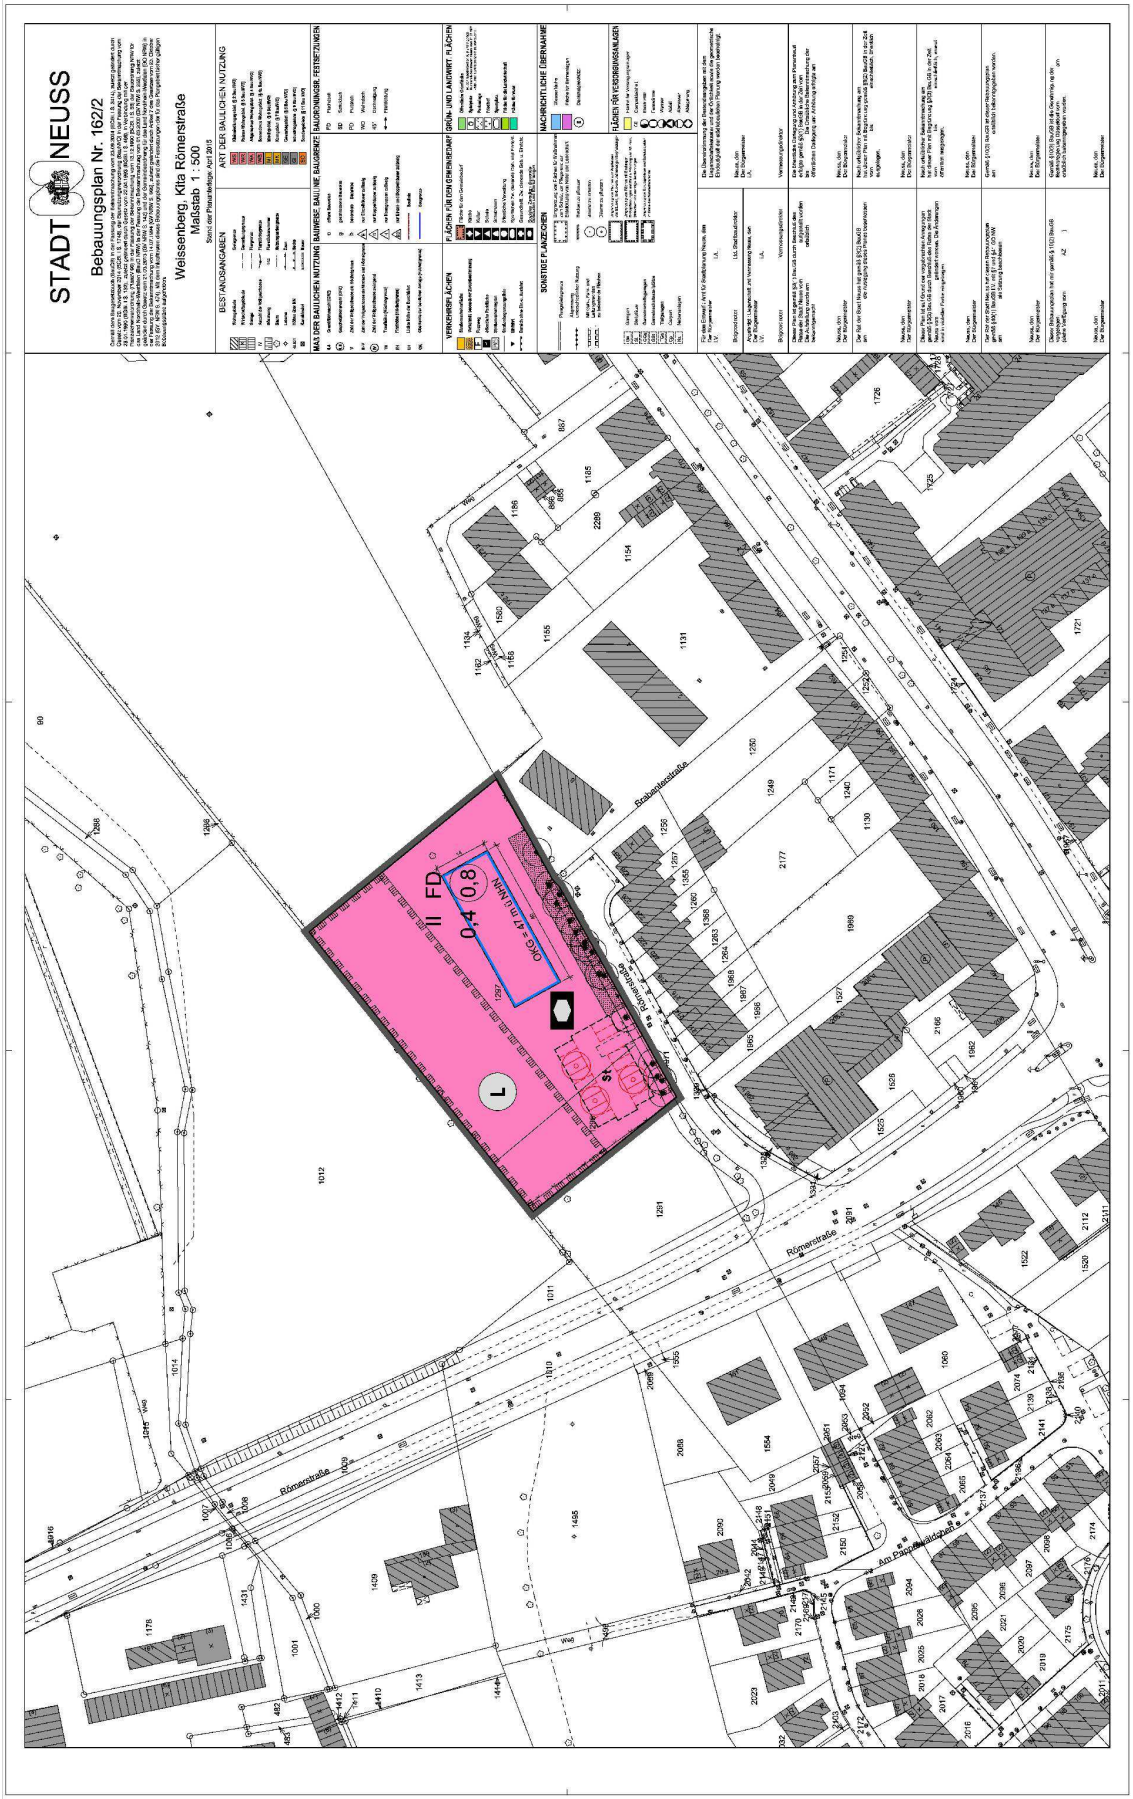

12.10.2015