



Y 2542017.842  
X 5666130.664


Y 2542616.144  
X 5667047.757

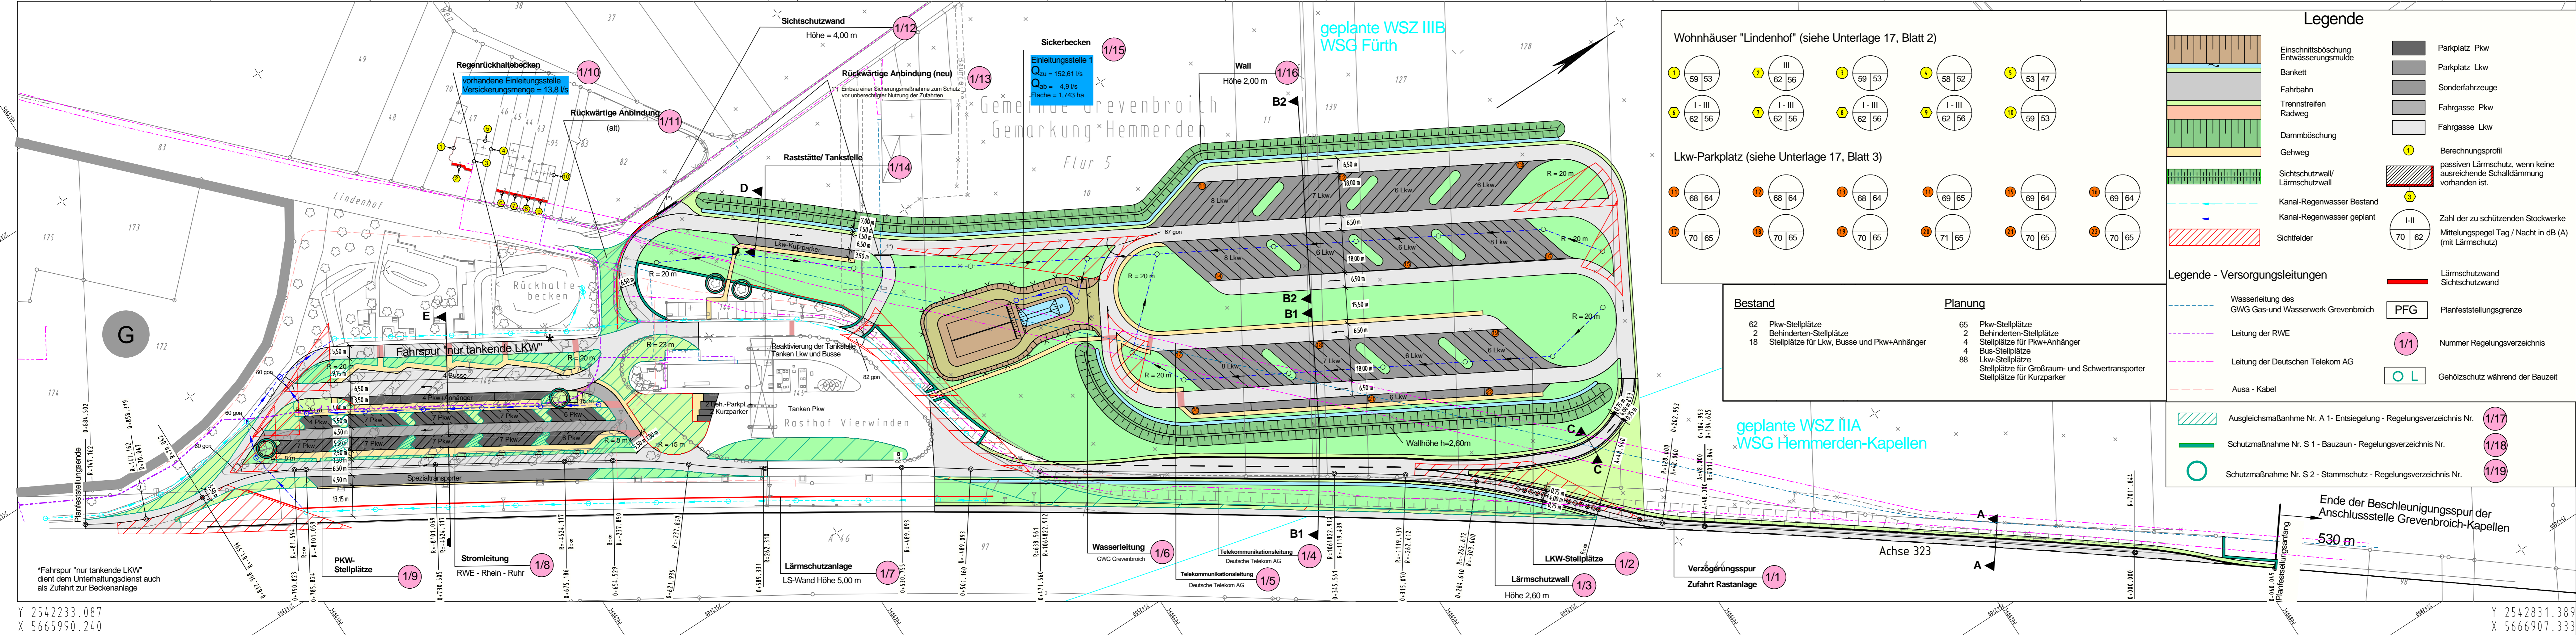

**Wohnhäuser "Lindenhof" (siehe Unterlage 17, Blatt 2)**

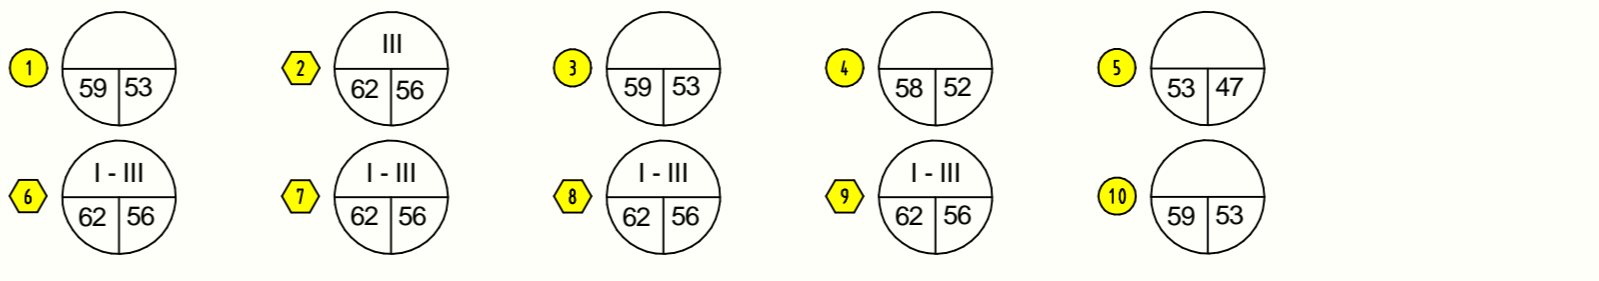

**Lkw-Parkplatz (siehe Unterlage 17, Blatt 3)**

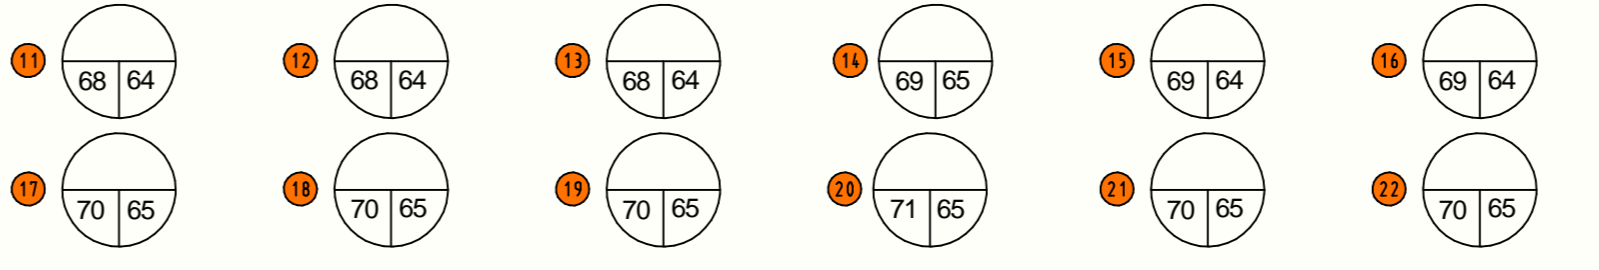

**Legende**

	Einschnittsböschung Entwässerungsmulde		Parkplatz Pkw
	Bankett		Parkplatz Lkw
	Fahrbahn		Sonderfahrzeuge
	Trennstreifen Radweg		Fahrgasse Pkw
	Dammböschung		Fahrgasse Lkw
	Gehweg		Berechnungsprofil passiven Lärmschutz, wenn keine ausreichende Schalldämmung vorhanden ist.
	Sichtschutzwand/ Lärmschutzwand		Zahl der zu schützenden Stockwerke Mittelungspegel Tag / Nacht in dB (A) (mit Lärmschutz)
	Kanal-Regenwasser Bestand		70 62
	Kanal-Regenwasser geplant		70 62
	Sichtfelder		70 62

**Legende - Versorgungsleitungen**

	Wasserleitung des GWG Gas- und Wasserwerk Grevenbroich		Lärmschutzwand Sichtschutzwand
	Leitung der RWE		PFG Planfeststellungsgrenze
	Leitung der Deutschen Telekom AG		1/1 Nummer Regelungsverzeichnis
	Ausa - Kabel		L Gehölzschutz während der Bauzeit

**Bestand**

- 62 Pkw-Stellplätze
- 2 Behinderten-Stellplätze
- 18 Stellplätze für Lkw, Busse und Pkw+Anhänger

**Planung**

- 65 Pkw-Stellplätze
- 2 Behinderten-Stellplätze
- 4 Stellplätze für Pkw+Anhänger
- 4 Bus-Stellplätze
- 88 Lkw-Stellplätze
- Stellplätze für Großraum- und Schwertransporter
- Stellplätze für Kurzparker

**Satzungsgemäß ausgelegen**

in der Zeit vom \_\_\_\_\_ bis \_\_\_\_\_

in der Gemeinde \_\_\_\_\_

Zeit und Ort der Auslegung des Planes sind rechtzeitig vor Beginn der Auslegung ortsüblich bekannt gemacht worden.

Gemeinde: \_\_\_\_\_

(Dienstsiegel)

(Unterschrift)

**Regionalniederlassung Niederrhein**  
Landesbetrieb Straßenbau Nordrhein-Westfalen

Straße	von NK / Abschnitt	nach NK / Abschnitt	Stationsbereich	Projekt-Nr.
A 46	4805070	4805012		48-3068

Nächster Ort: Grevenbroich - Hemmerden

Unterlage: 5 Blatt Nr.: L 1

**A 46**  
Erweiterung der bewirtschafteten Rastanlage "Vierwinden Nord"

Planfeststellung  
ges. Bau-km: 0+000 - 0+884,502

Art der Änderung:

Aufgestellt: Mönchengladbach, den 10.12.2013  
Der Leiter der Regionalniederlassung Niederrhein  
*Joachim Jöhres*  
(Carsten Decker)

Y 2542831.389  
X 5666907.333