R 2 002,600
H 5 341,650

SCHUTZGÜTER
Kultur-/sonst. Sachgüter
Landschaft/Erholung
Pflanzen und Tiere
Klima/Luft
Wasser
Boden
Wohnen/Wohnumfeld

Kilometerband

km 106,0 · km 106,5 · km 106,6 · km 106,8 · km 107,0 · km 107,2 · km 108,0 · km 108,2 · km 109,0 · km 109,4 · km 110,0

Konfliktarme Ausbau-Tendenz OST

R 2 684.793
H 5 404.755

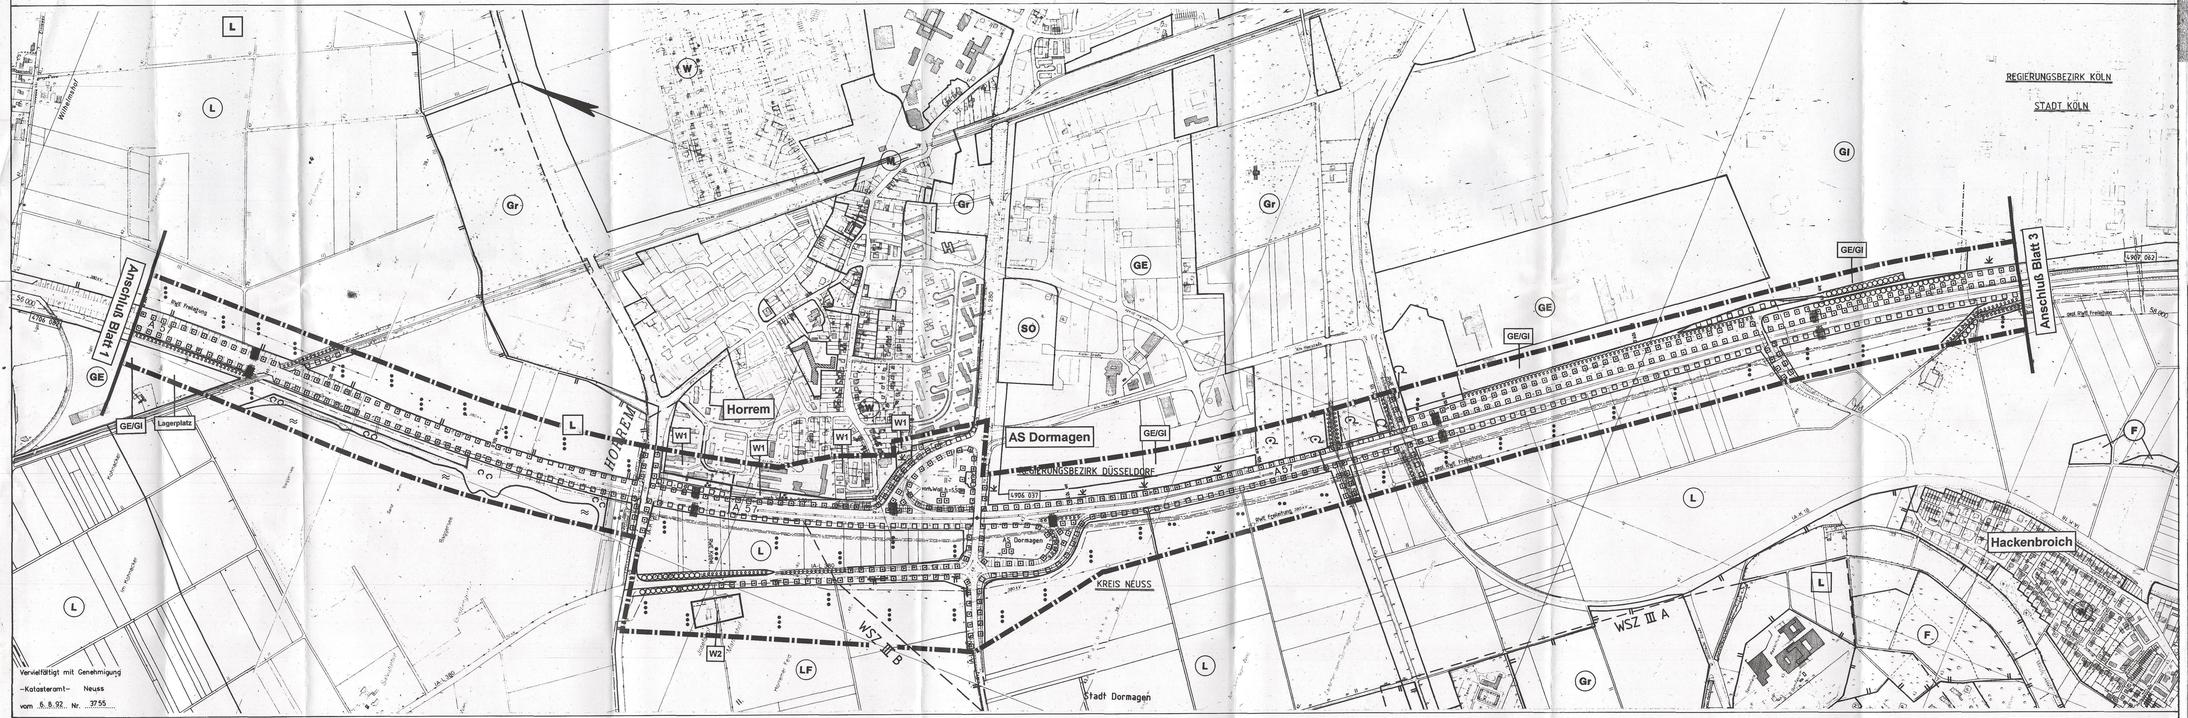

Vervielfältigt mit Genehmigung
–Katasteramt– Neuss
vom 6.8.92 Nr. 3755

Kilometerband

km 106,0 · km 106,5 · km 106,9 · km 106,9 · km 107,9 · km 107,5 · km 108,0 · km 108,5 · km 109,0 · km 109,5 · km 110,0

SCHUTZGÜTER
Wohnen/Wohnumfeld
Boden
Wasser
Klima/Luft
Pflanzen und Tiere
Landschaft/Erholung
Kultur-/sonst. Sachgüter

Konfliktarme Ausbau-Tendenz WEST

R 2 682.507
H 5 196.119

Leitungssignaturen:
- Kanal
- Strom
- Hochspannungsanlage
- Fernmeldeanlage
- Wasser
- Gas
- Mineralöl
- Fernwärme
- MRS
- Sauerstoff/Stickstoff

Flächennutzungen:
- Wohngebiet
- Wochenendhaus
- Kleingartenanlage
- Campingplatz
- Sportanlage
- Freizeitanlage
- Friedhof
- Grünanlage
- Parkanlage
- Spielplatz
- Schule
- Kirche
- Krankenhaus
- Verwaltung
- Kaufhaus
- Einzelhandel
- Gewerbe
- Industrie
- Hafen
- Bahnanlage
- Flugplatz
- Deponie
- Abgrabung
- Aufschüttung
- Halde

KONFLIKTARME AUSBAU - TENDENZEN

ZUSAMMENFASSENDE DARSTELLUNG ALLER SCHUTZGÜTER

Legende siehe Beiblatt Anlage Nr. 9, Blatt 5

INSTITUT FÜR LANDSCHAFTSENTWICKLUNG UND STADTPLANUNG
Dipl. Ing. Thomas A. Winkler
Frankenstraße 332 · 45133 Essen (Bredeney)
Tel. 0201 / 42 35 14 – Fax 0201 / 41 26 03
Umweltverträglichkeitsstudien Landschaftsplanung Städtebau Grünordnung Fachbeiträge Planung Bereitung Gutachten

Essen, den Nov. 1992

Landschaftsverband Rheinland
Rheinisches Autobahnamt Krefeld

Reg. Nr.

Straße	von NK	nach NK	Station
A 57			

Anlage : 9
Blatt Nr. : 2
Bau-km : 105 - 110

A 57
6 streifiger Ausbau zwischen
AK Neuss - Süd und AK Köln - Nord

Ersetzt für
Ersetzt durch

UMWELTVERTRÄGLICHKEITSUNTERSUCHUNG

Konfliktarme Ausbau - Tendenzen
Zusammenfassende Darstellung aller Schutzgüter
1 : 5.000

bearb.	gez.	gepr.	Nr.	Art der Änderung	Name Dat.

Aufgestellt: Krefeld, den
Der Leiter des Rheinischen Autobahnamtes

Grundplan hergestellt:

R 2 764.700
H 5 259.224

Aufnahme:
Fabergleich:
Kataster:

Ergänzungen: